


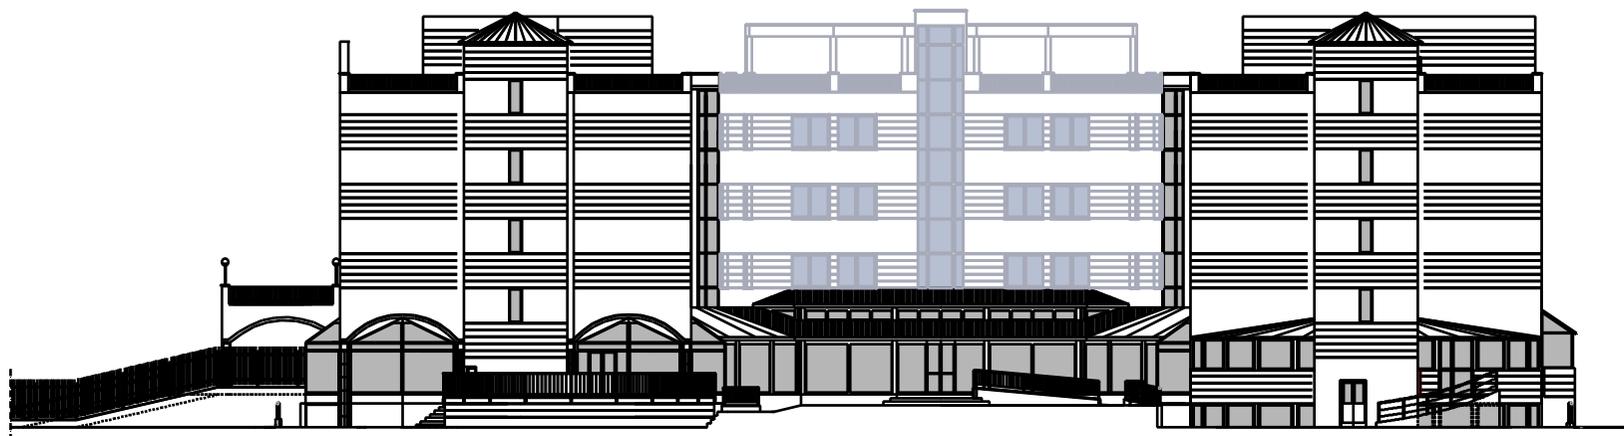

PROSPETTO INGRESSO PRINCIPALE



PROSPETTO INTERNO DA LATO PISCINA